


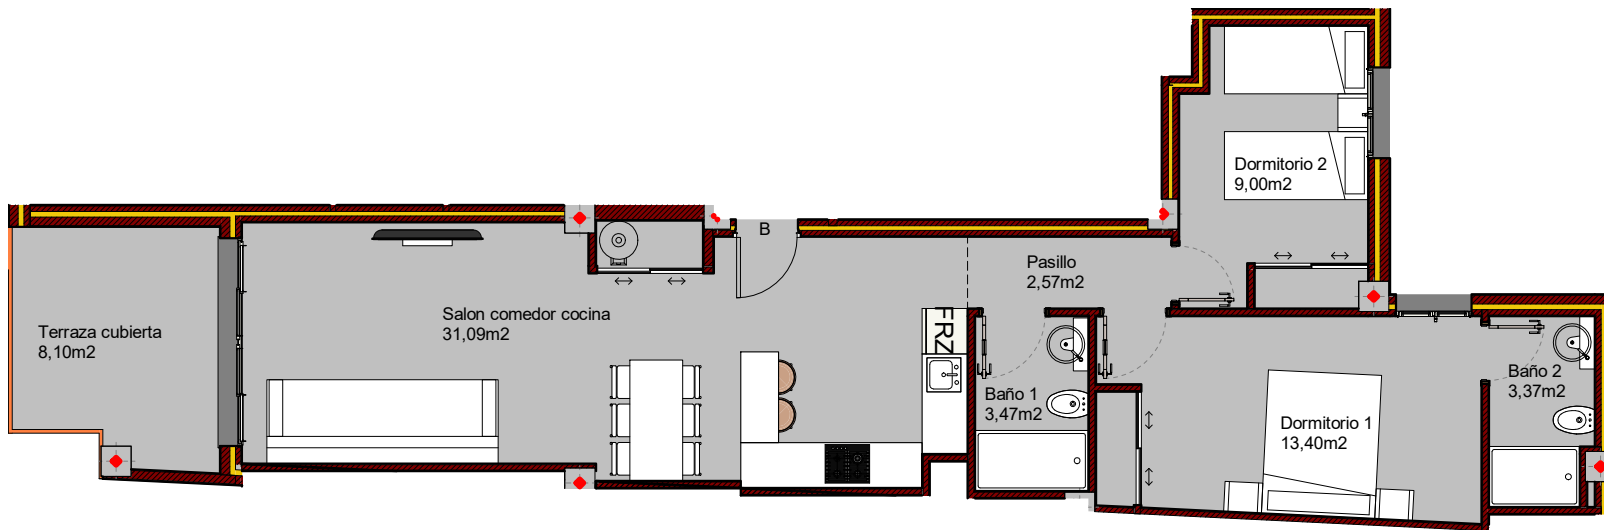


TIPO(1ª,2ª,3ª y 4ª)-B



TIPO-B SUPERFICIES UTILES	
Salon Comedor Cocina	31,09m ²
Dormitorio 1	13,40m ²
Dormitorio 2	9,00m ²
Baño 1	3,47m ²
Baño 2	3,37m ²
Pasillo	2,57m ²
Terraza cubierta	8,10m ²
TOTAL SUP. UTIL	71,00m ²
TOTAL SUP. CONST+P.P+ZC	100,26m ²


Alegria
Construcciones

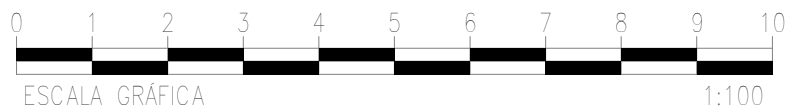

Plano orientativo sujeto a modificaciones en proyecto. No constituye un documento contractual. Será sustituido por otro en el momento de la firma de la compra-venta. La distribución de los muebles de cocina como el resto de la decoración es meramente orientativa.

COM TIPO-B